

טבלת תיאום חניות אפיקי הנחל אופקים

מספר חנייה	מחיר מטרה (כ/לא)	כמות חניות	מספר דירה	מספר/שם מבנה	מספר מגרש
3,3b	לא	2	1	5	1090
10,11	לא	2	2	5	1090
13	כן	1	3	5	1090
12	כן	1	4	5	1090
14,15	לא	2	5	5	1090
8	לא	1	1	6	1090
1,2	לא	1	2	6	1090
6	כן	1	3	6	1090
7	כן	1	4	6	1090
4,5	לא	2	5	6	1090
10,11	לא	2	1	7	1091
3,3b	לא	2	2	7	1091
12	כן	1	3	7	1091
13	כן	1	4	7	1091
14,15	לא	2	5	7	1091
1,2	לא	2	6	8	1091
5	לא	1	7	8	1091
6	כן	1	8	8	1091
7	כן	1	9	8	1091
8,9	לא	2	10	8	1091
8,9	לא	2	1	9	1092
1,2	לא	2	2	9	1092
7	כן	1	3	9	1092
6	כן	1	4	9	1092
4,5	לא	2	5	9	1092
3,3b	לא	2	6	10	1092
14	לא	1	7	10	1092
13	כן	1	8	10	1092
12	כן	1	9	10	1092
11,10	לא	2	10	10	1092
1,2	לא	2	1	11	1093
9	לא	1	2	11	1093
6	כן	1	3	11	1093
7	כן	1	4	11	1093
4,5	לא	2	5	11	1093
11	לא	1	6	12	1093
3,3b	לא	2	7	12	1093
12	כן	1	8	12	1093
13	כן	1	9	12	1093
14,15	לא	2	10	12	1093
10,11	לא	2	1	13	1094
3,3b	לא	2	2	13	1094
12	כן	1	3	13	1094
13	כן	1	4	13	1094
14,15	לא	2	5	13	1094

1,2	א	2	6	14	1094
5	א	1	7	14	1094
6	ן	1	8	14	1094
7	ן	1	9	14	1094
8,9	א	2	10	14	1094
3,3b	א	2	1	15	1095
10,11	א	2	2	15	1095
13	ן	1	3	15	1095
12	ן	1	4	15	1095
14,15	א	2	5	15	1095
8	א	2	6	16	1095
1,2	א	2	7	16	1095
7	ן	1	8	16	1095
6	ן	1	9	16	1095
4,5	א	2	10	16	1095
1,2	ן	2	1	1	1327
3,4	ן	2	2	1	1327
5,6	ן	2	3	1	1327
7	ן	1	4	1	1327
8	ן	1	5	1	1327
9	ן	1	6	1	1327
10	ן	1	7	1	1327
11	ן	1	8	1	1327
12	ן	1	9	1	1327
13,14	ן	2	10	1	1327
15	ן	1	11	1	1327
16	ן	1	12	1	1327
17	ן	1	13	1	1327
18	ן	1	14	1	1327
52	ן	1	15	1	1327
51,53	א	2	16	1	1327
49,50	א	2	17	1	1327
47,48	ן	2	18	1	1327
45,46	ן	2	19	1	1327
35,34	ן	2	1	2	1327
32,33	ן	2	2	2	1327
30,31	ן	2	3	2	1327
29	ן	1	4	2	1327
28	ן	1	5	2	1327
27	ן	1	6	2	1327
26	ן	1	7	2	1327
25	ן	1	8	2	1327
24	ן	1	9	2	1327
23	ן	1	10	2	1327
22	ן	1	11	2	1327
21	ן	1	12	2	1327
20	ן	1	13	2	1327
19	ן	1	14	2	1327
36	ן	1	15	2	1327
37,38	א	2	16	2	1327
39,40	א	2	17	2	1327
41,42	א	2	18	2	1327
43,44	ן	2	19	2	1327

35,34	ן	2	1	3	1341
32,33	ן	2	2	3	1341
30,31	ן	2	3	3	1341
29	ן	1	4	3	1341
28	ן	1	5	3	1341
27	ן	1	6	3	1341
26	ן	1	7	3	1341
25	ן	1	8	3	1341
24	ן	1	9	3	1341
23,22	ן	2	10	3	1341
21	ן	1	11	3	1341
20	ן	1	12	3	1341
19	ן	1	13	3	1341
18	ן	1	14	3	1341
17	ן	1	15	3	1341
36,37	ל	2	16	3	1341
38,39	ל	2	17	3	1341
40,41	ל	2	18	3	1341
42,43	ן	2	19	3	1341
1,2	ן	2	1	4	1341
3,4	ן	2	2	4	1341
5,6	ן	2	3	4	1341
7	ן	1	4	4	1341
8	ן	1	5	4	1341
9	ן	1	6	4	1341
10	ן	1	7	4	1341
11	ן	1	8	4	1341
12	ן	1	9	4	1341
13	ן	1	10	4	1341
14	ן	1	11	4	1341
15	ן	1	12	4	1341
16	ן	1	13	4	1341
53	ן	1	14	4	1341
52	ן	1	15	4	1341
44,51	ל	2	16	4	1341
45,46	ל	2	17	4	1341
47,48	ל	2	18	4	1341
49,50	ן	2	19	4	1341




אפיקי נחל -
אופקים

מגרשים 1090
בנין 5-6
קומה 00

הערות:

*ראה הערות נוספות בתחילת חוברת תכנית המכר
*ראה מקרא בתחילת חוברת תכניות מכר

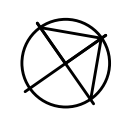


מותנה בקבלת היתר בנייה

קנ"מ 1 : 200

חתימת הרוכש
חתימת המוכר
תאריך החתימה

תאריך 30.04.2025

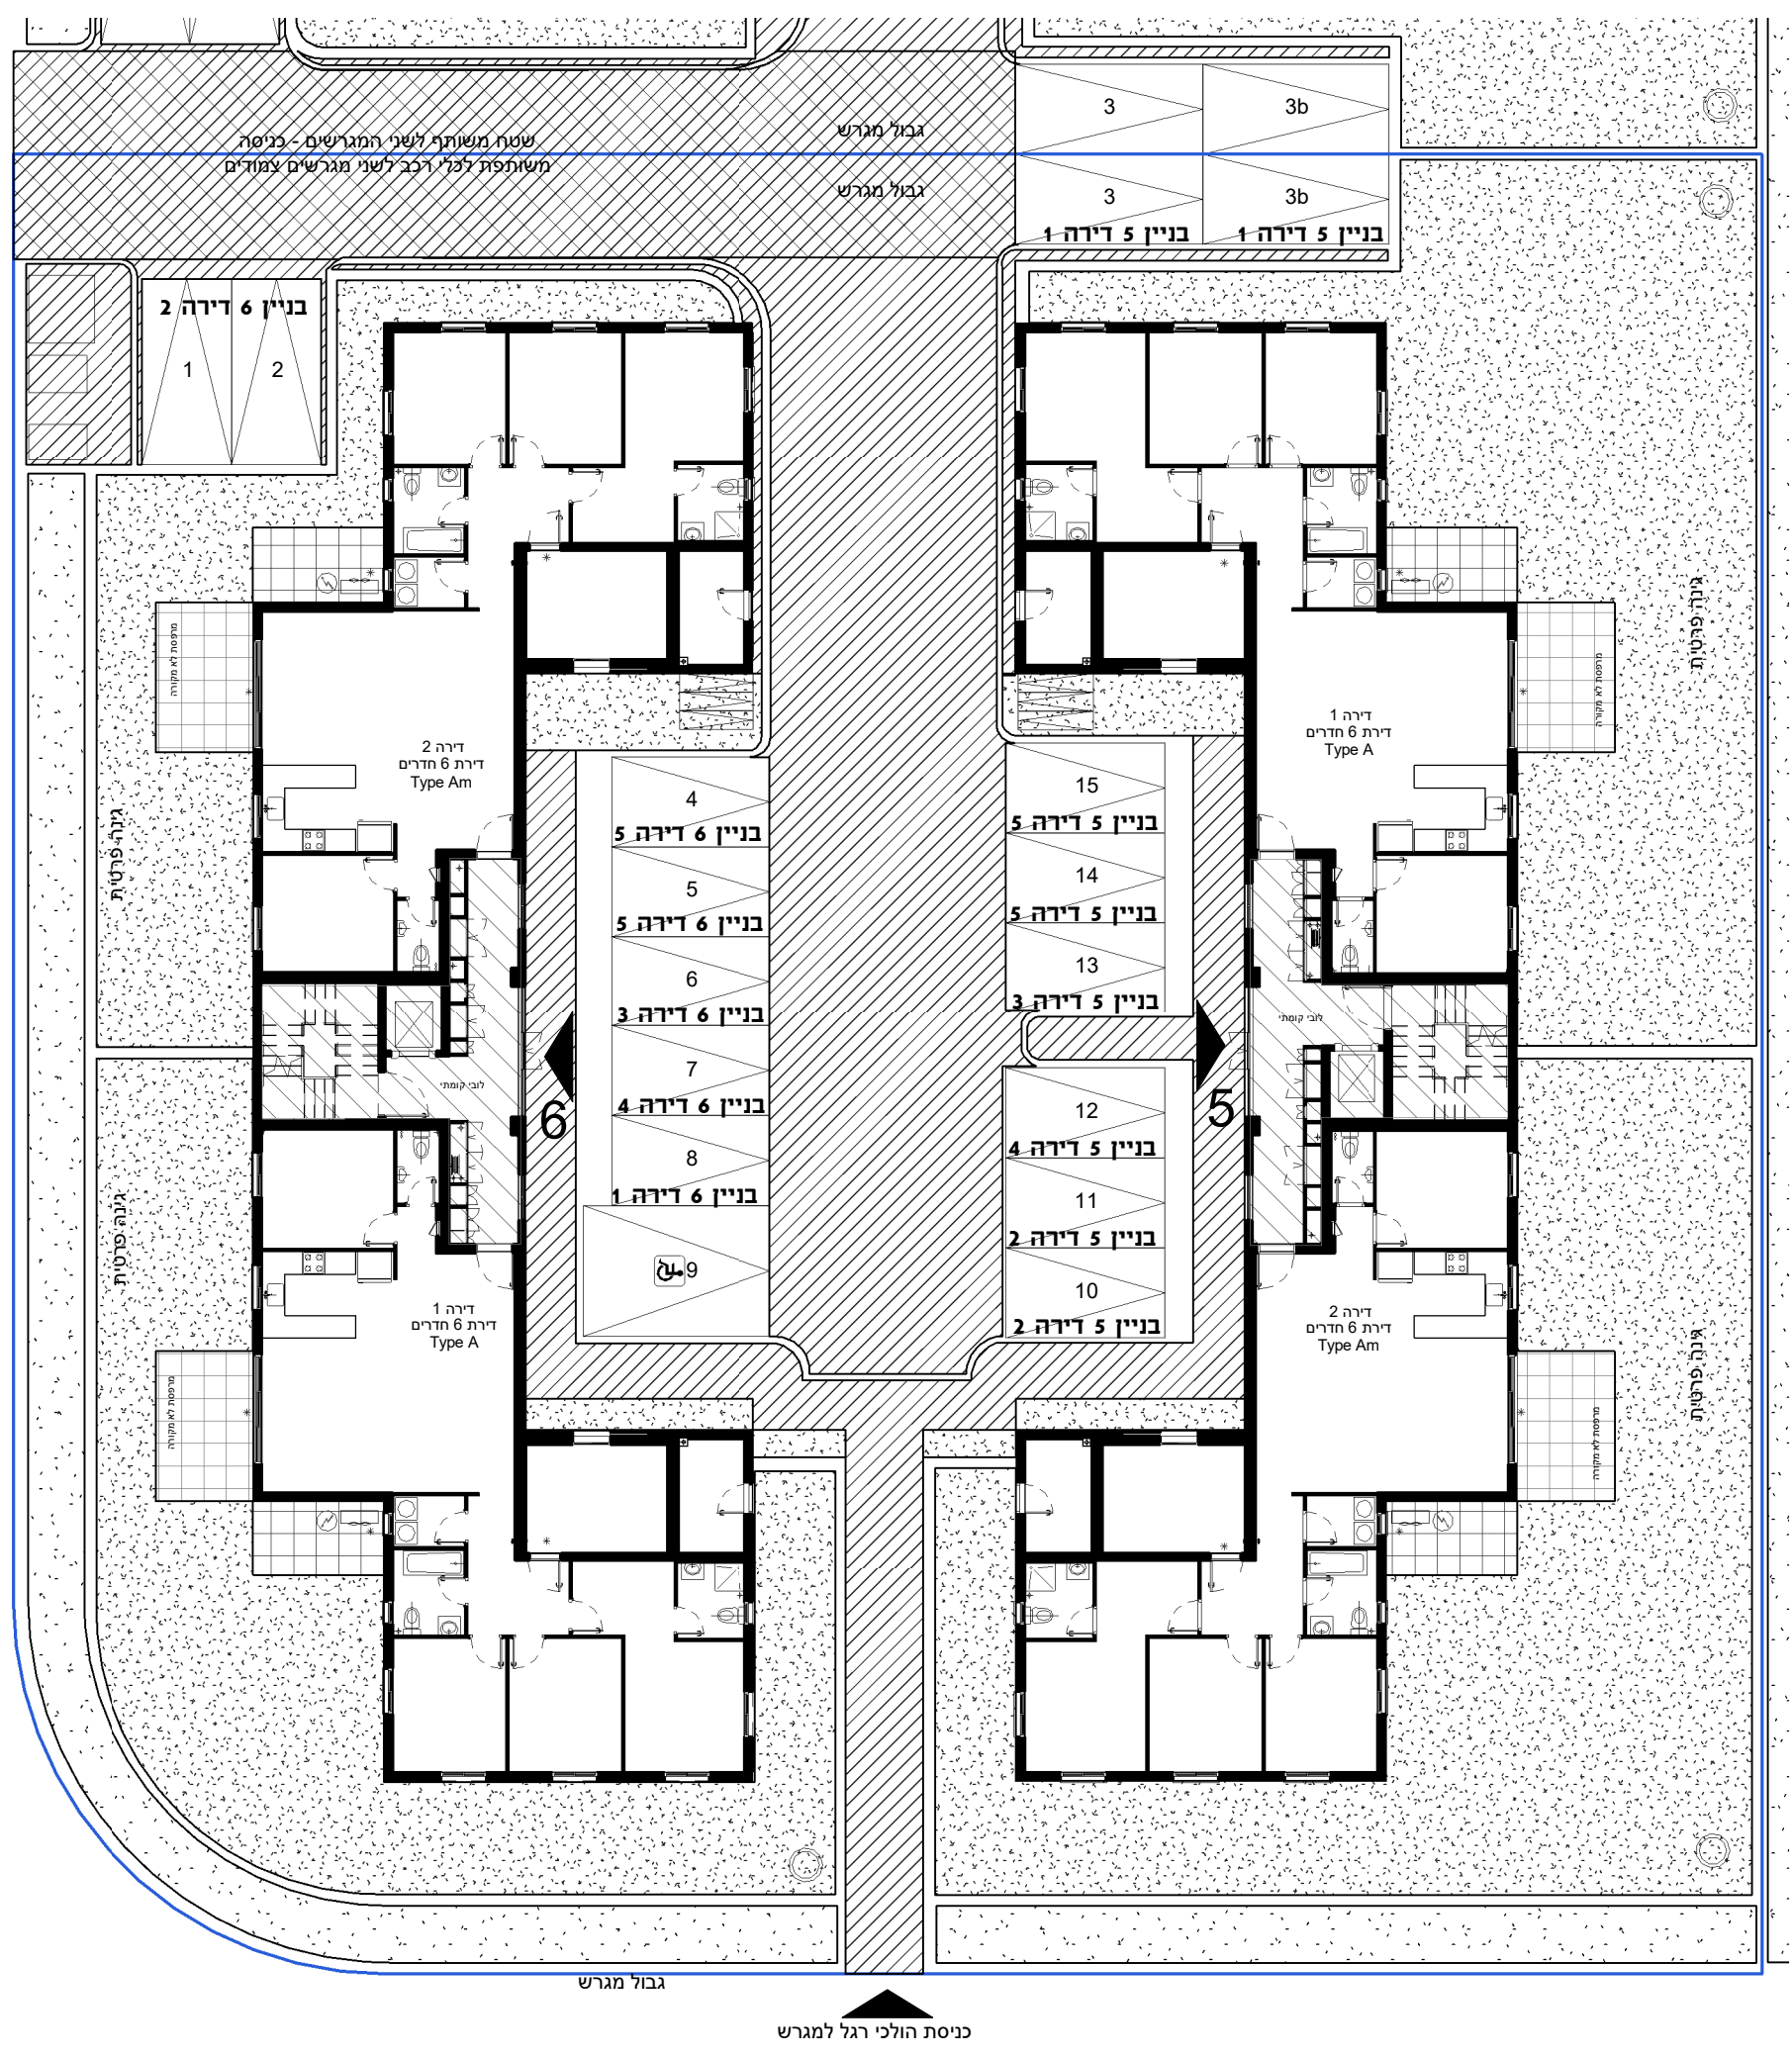




אפיקי נחל - אופקים

מגרשים 1091
בניין 7-8
קומה 00

הערות:

*ראה הערות נוספות בתחילת חוברת תכנית המכר
*ראה מקרא בתחילת חוברת תכניות מכר

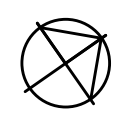


מותנה בקבלת היתר בנייה

קנ"מ 1 : 200

_____	חתימת הרוכש
_____	חתימת המוכר
_____	תאריך החתימה

תאריך 30.04.2025

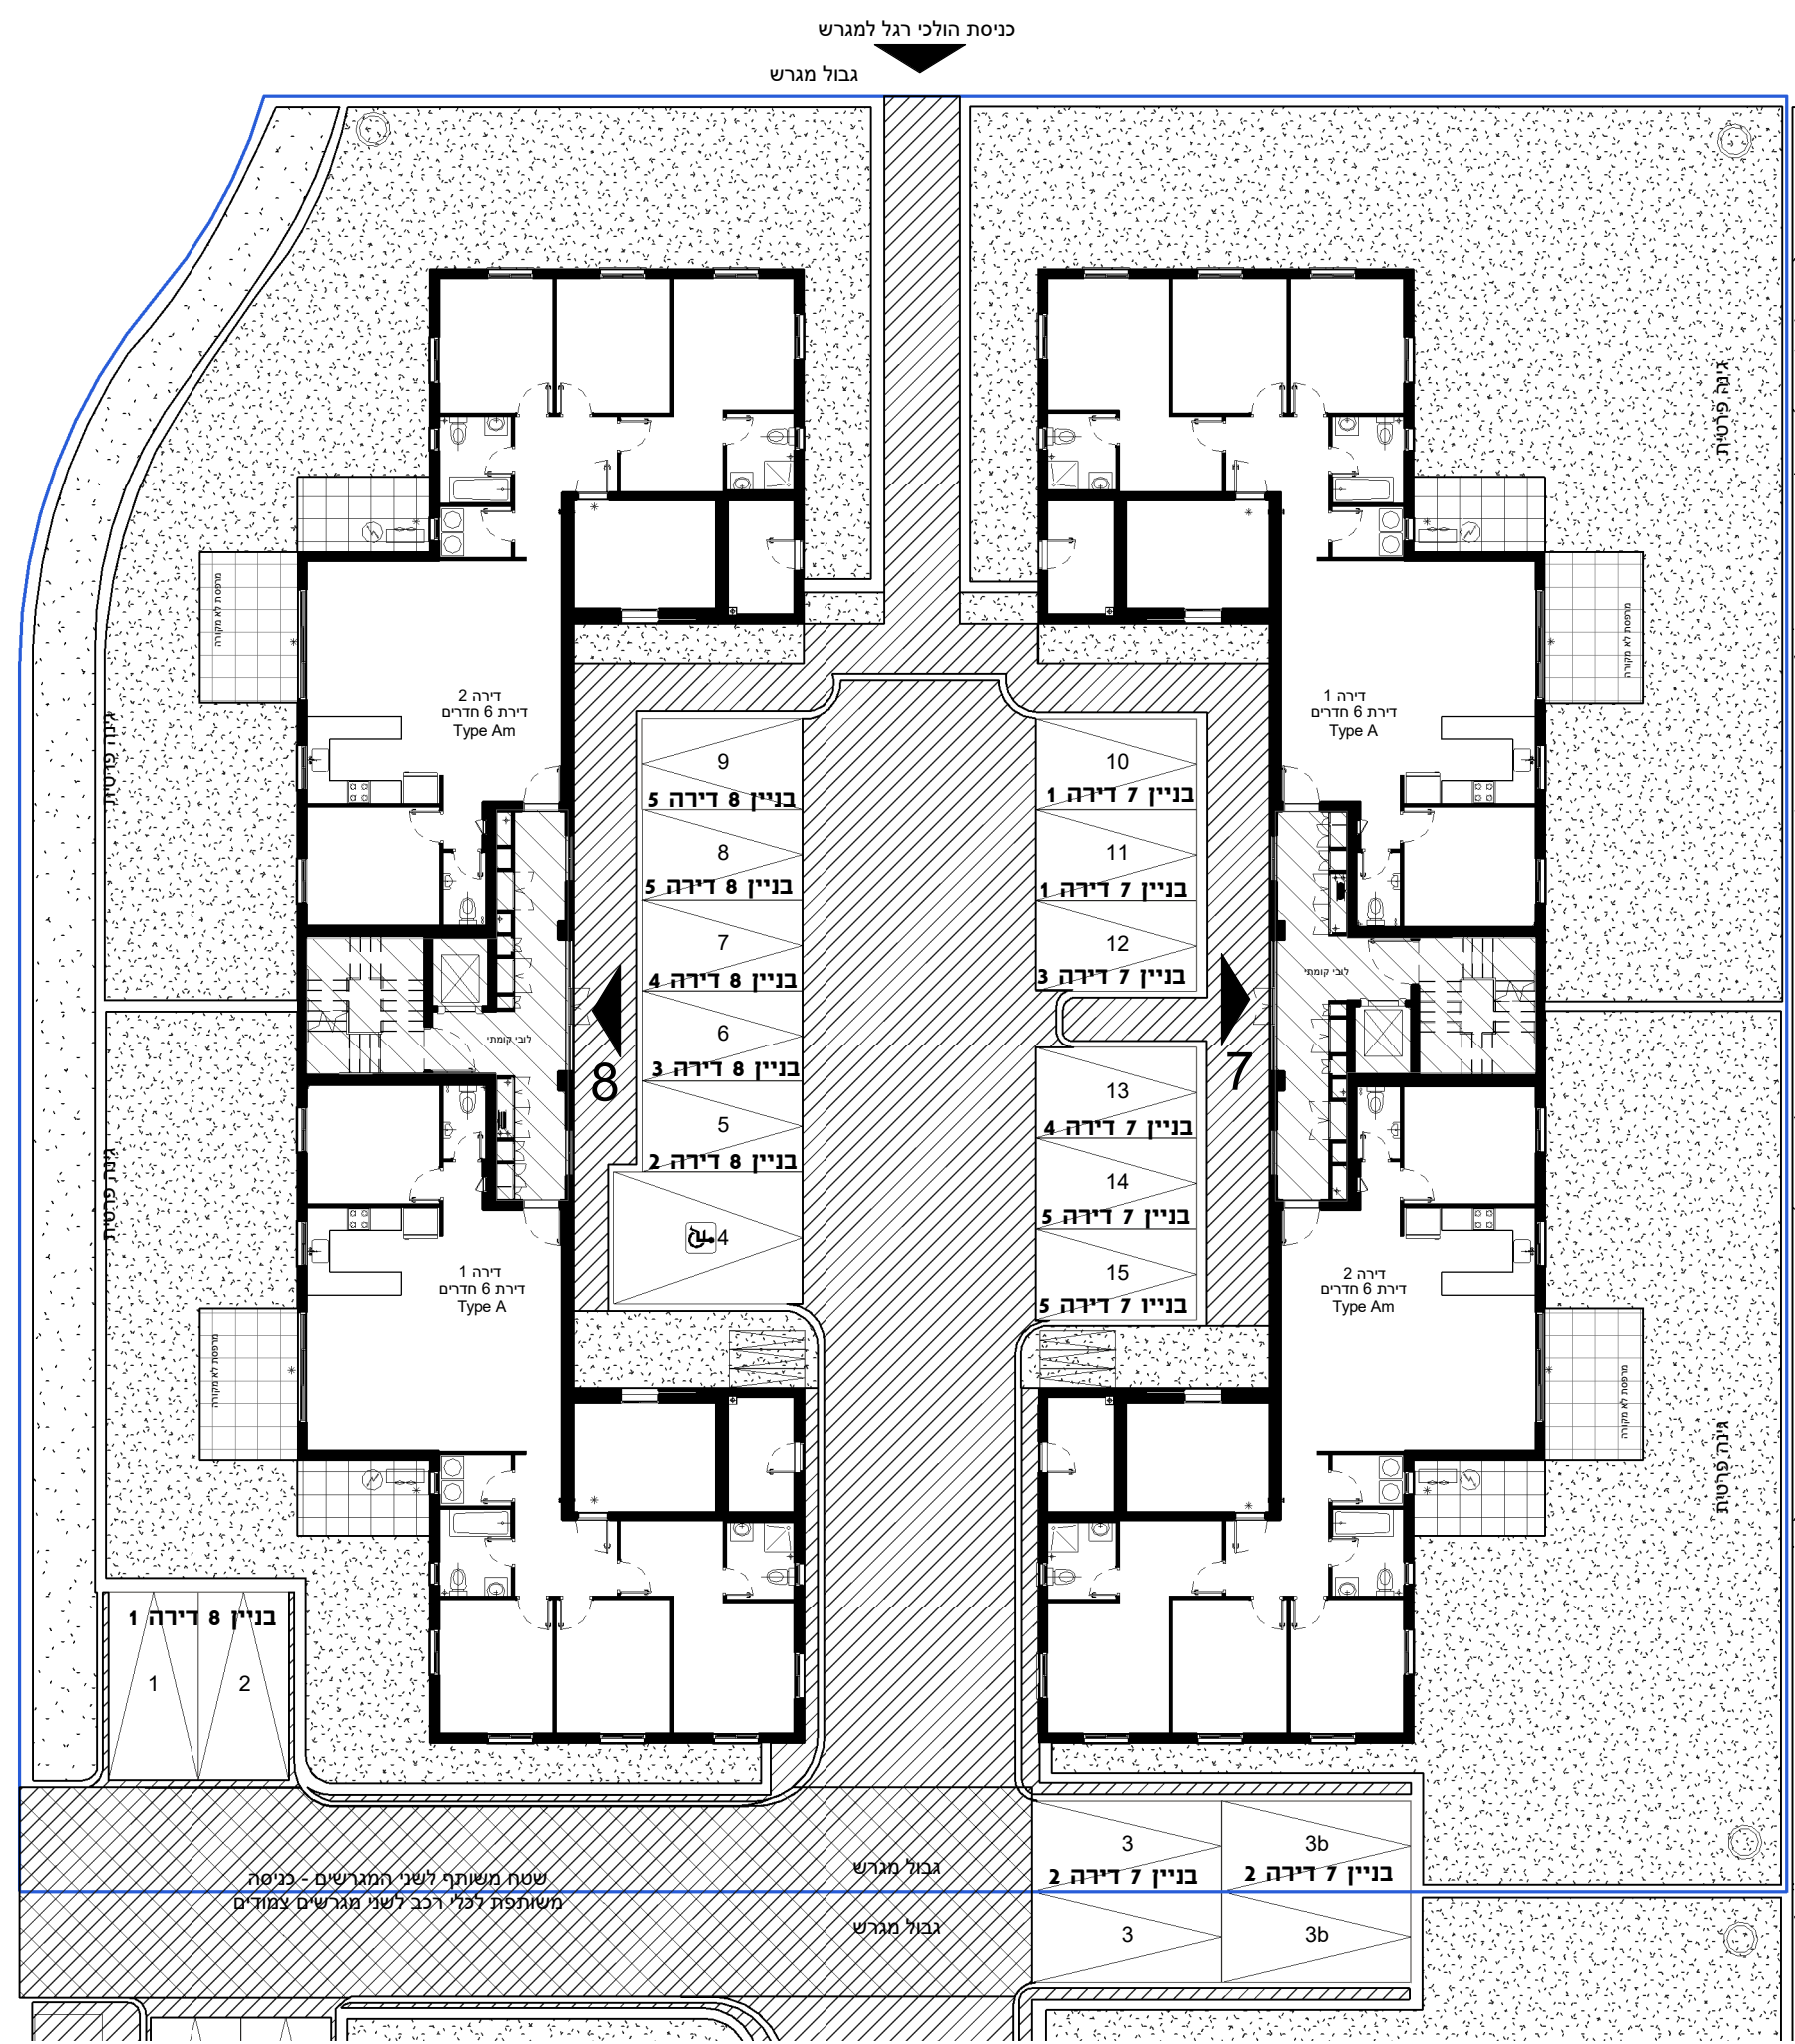



פסגות שלמה
— בונים לכם את העתיד —

אפיקי נחל - אופקים

מגרשים 1093
בנין 11-12
קומה 00

הערות:

*ראה הערות נוספות בתחילת חוברת תכנית המכר
*ראה מקרא בתחילת חוברת תכניות מכר



מותנה בקבלת היתר בנייה

קנ"מ 1 : 200

חתימת הרוכש

חתימת המוכר

תאריך החתימה

תאריך 30.04.2025

V.S.O.C ARCHITECTS






אפיקי נחל - אופקים

מגרשים 1094
בנין 13-14
קומה 00

הערות:

*ראה הערות נוספות בתחילת חוברת תכנית המכר
*ראה מקרא בתחילת חוברת תכניות מכר

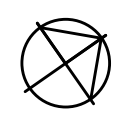


מותנה בקבלת היתר בנייה

קנ"מ 1 : 200

_____	חתימת הרוכש
_____	חתימת המוכר
_____	תאריך החתימה

תאריך 30.04.2025

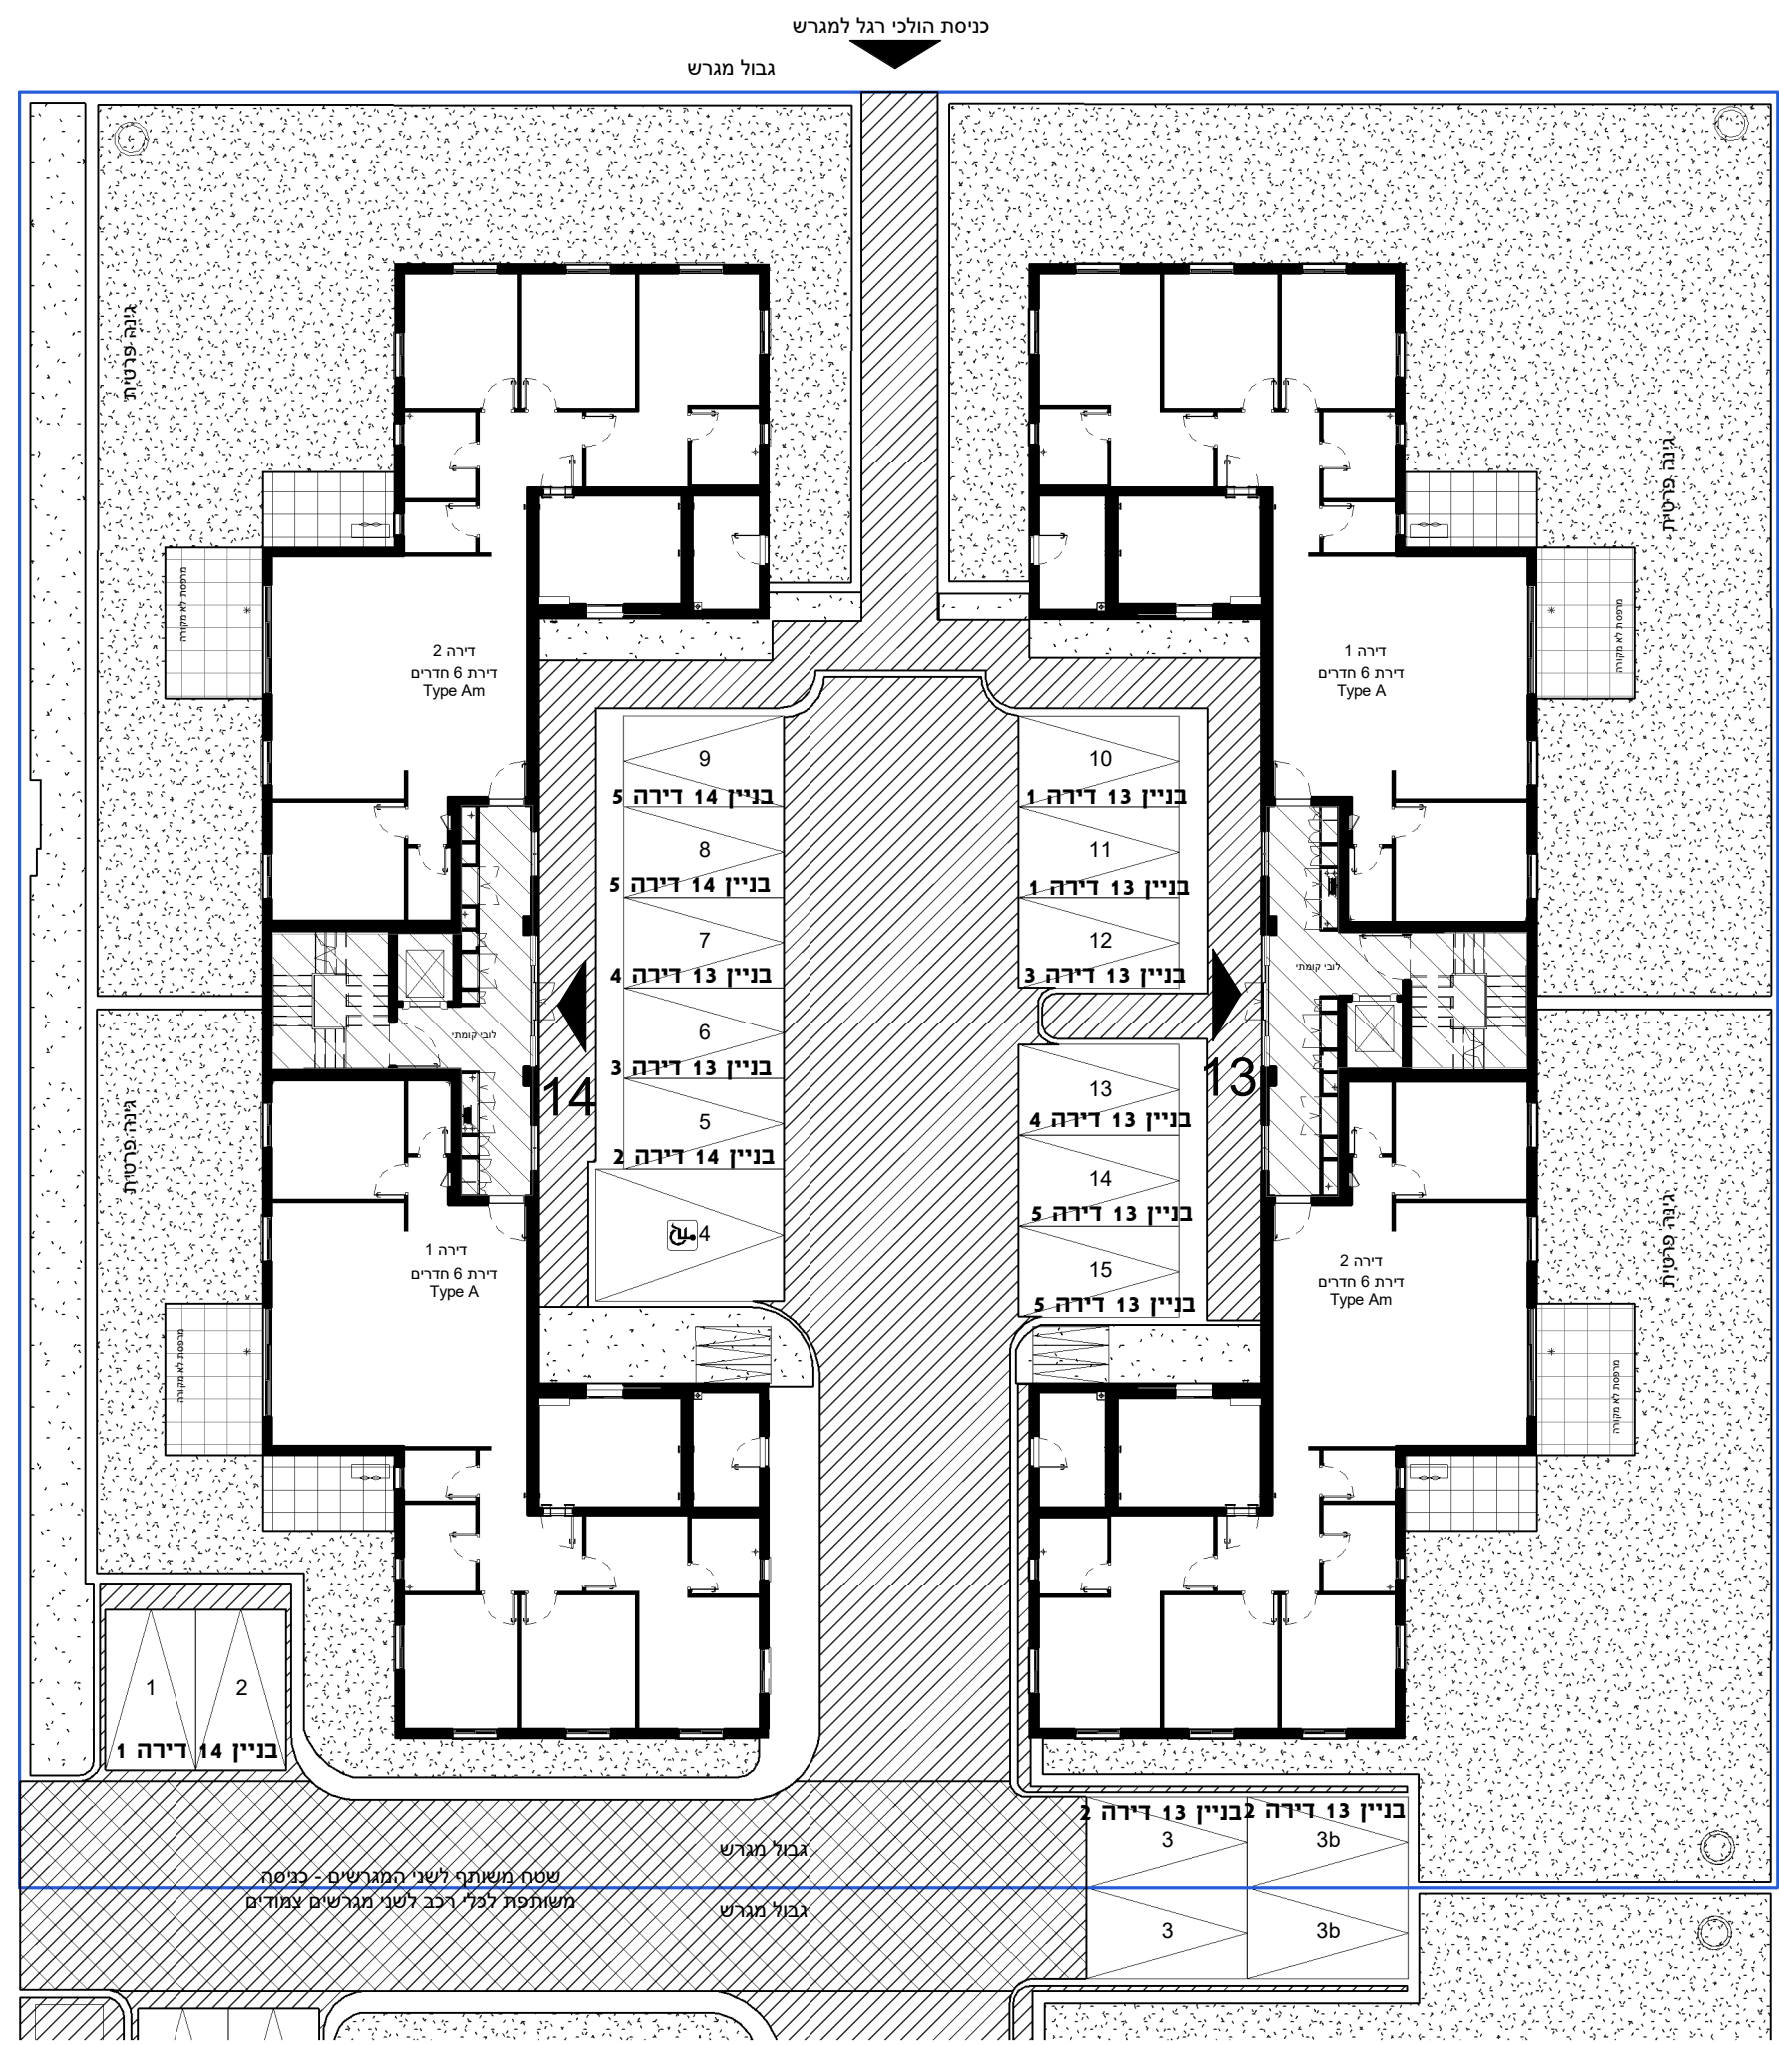



פסגות שלמה
— בונים לכם את העתיד —

אפיקי נחל - אופקים

מגרשים 1095
בנין 15-16
קומה 00

הערות:

*ראה הערות נוספות בתחילת חוברת תכנית המכר
*ראה מקרא בתחילת חוברת תכניות מכר



מותנה בקבלת היתר בנייה

קנ"מ 1 : 200


חתימת הרוכש

חתימת המוכר

תאריך החתימה

תאריך 30.04.2025

V.S.O.C ARCHITECTS

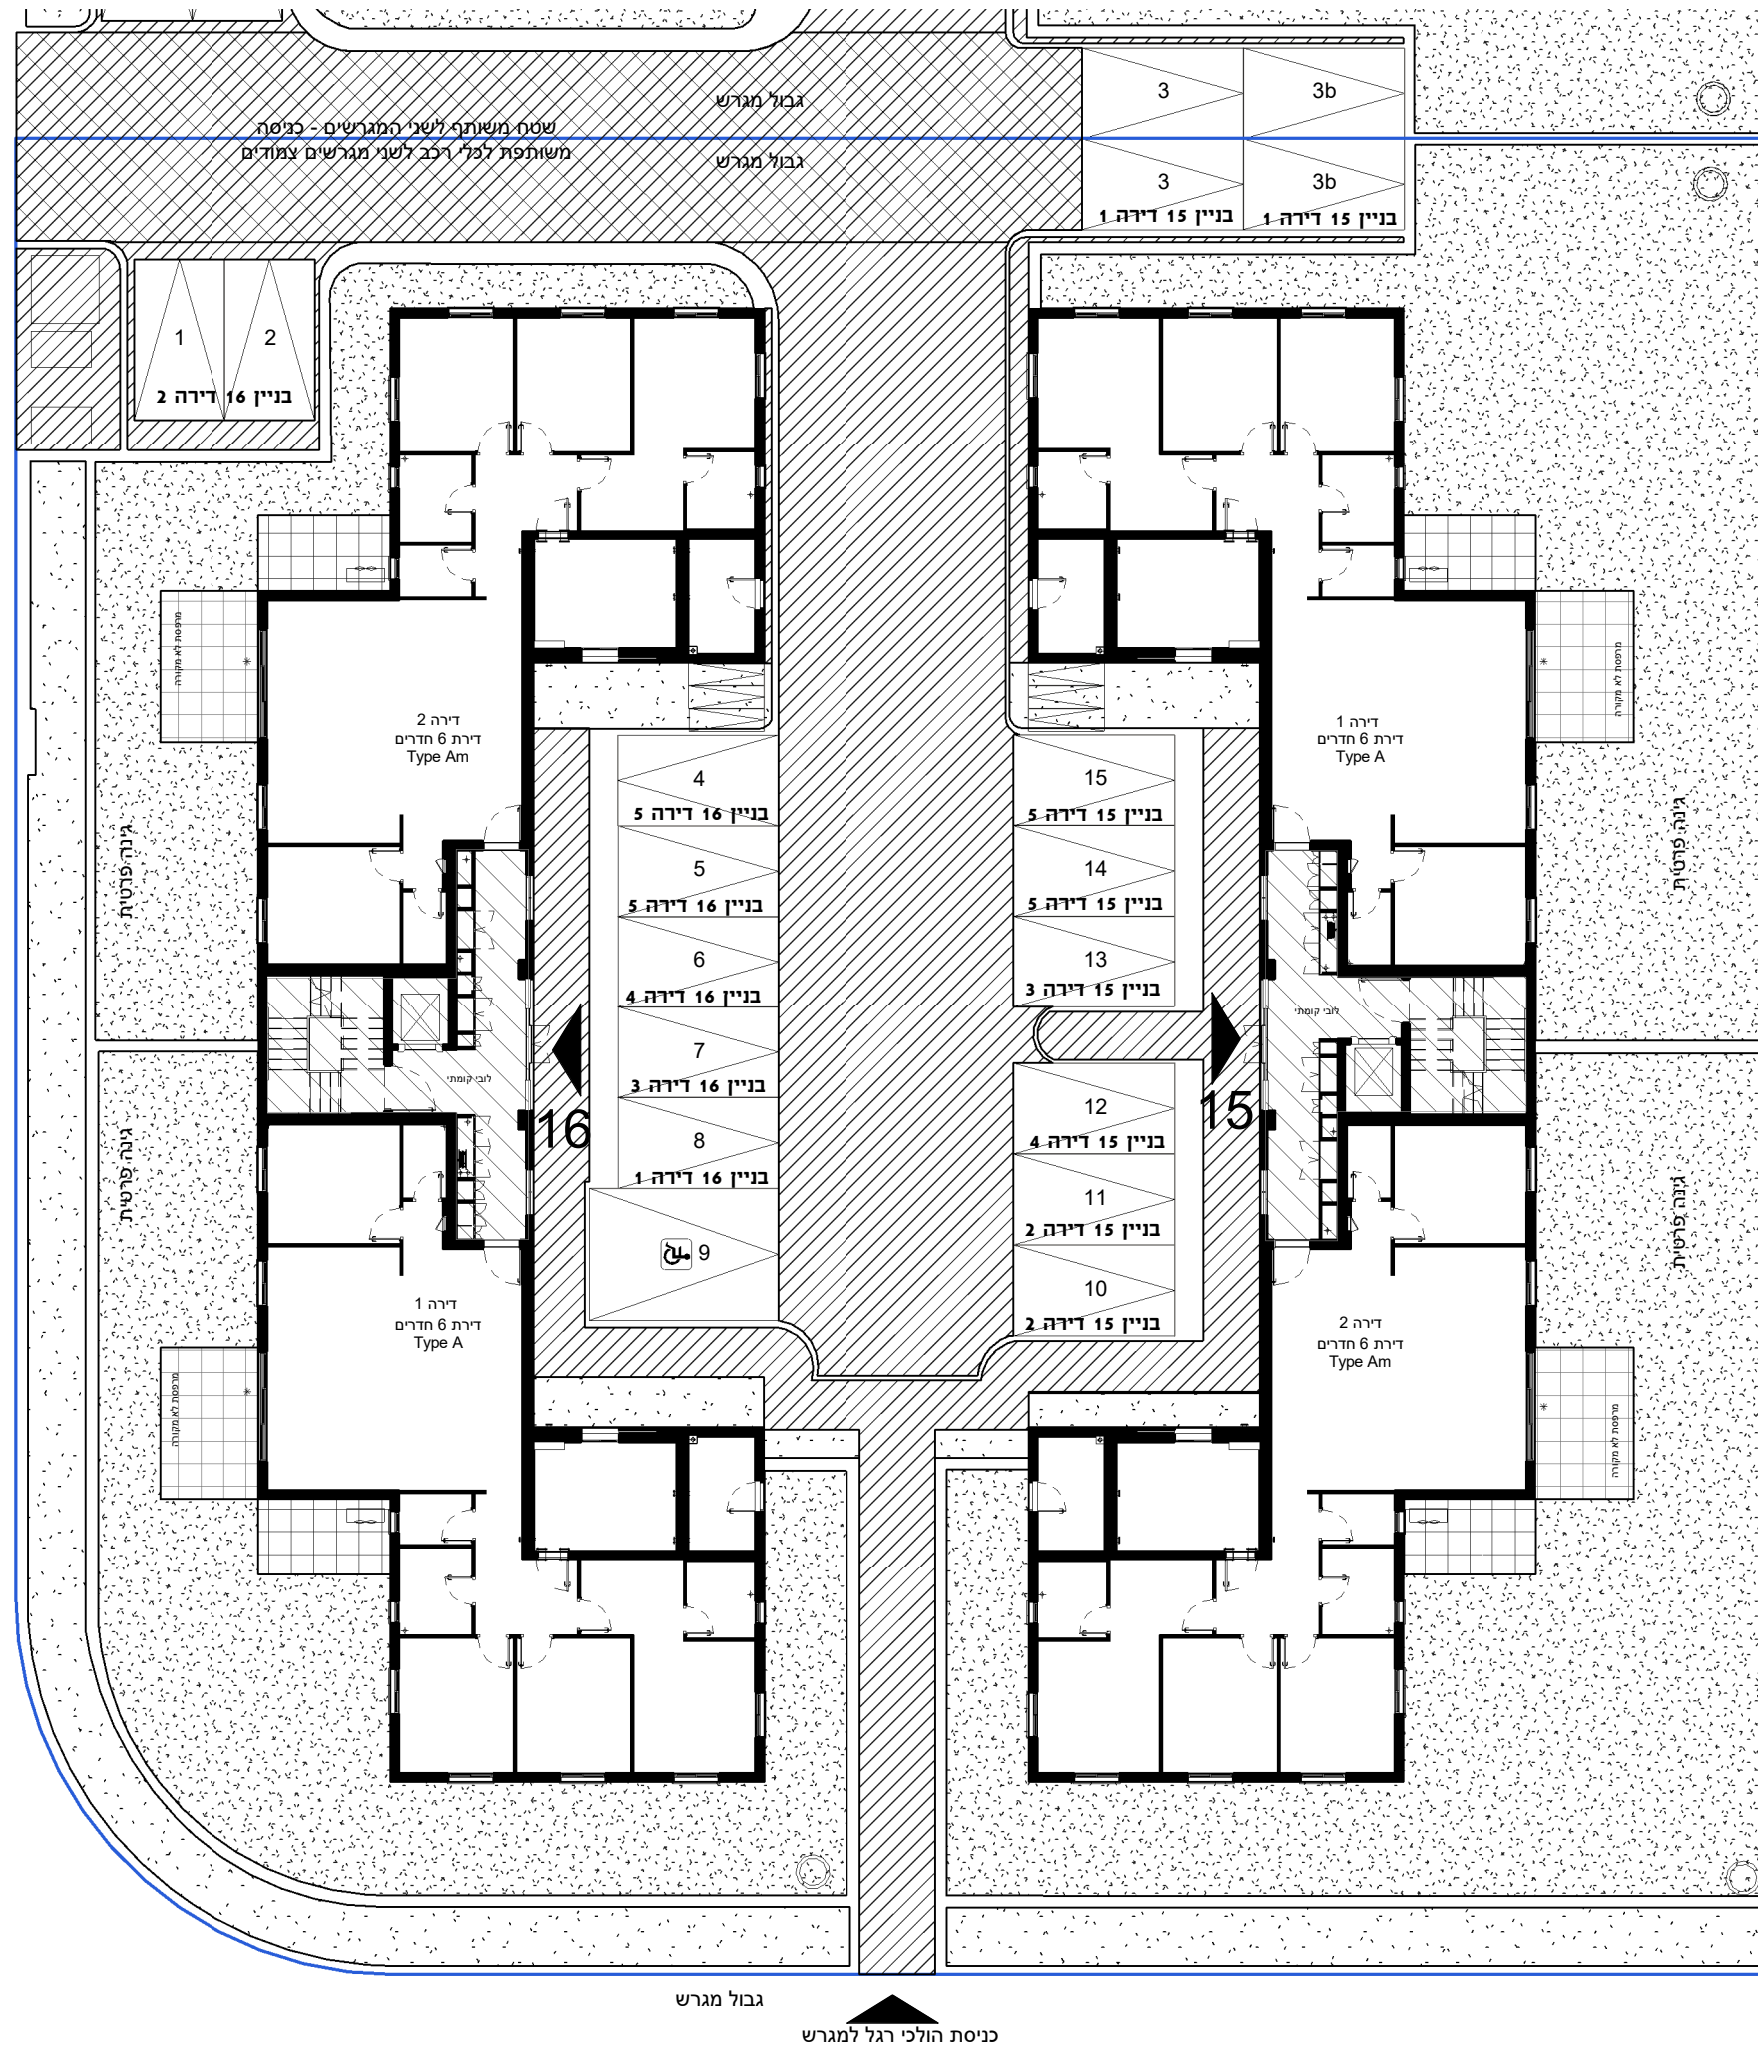



אפיקי נחל -
אופקים

מגרשים 1327
בנין 1-2
קומה 00

הערות:

*ראה הערות נוספות בתחילת חוברת תכנית המכר
*ראה מקרא בתחילת חוברת תכניות מכר



מותנה בקבלת היתר בנייה


קנ"מ 1 : 200

חתימת הרוכש

חתימת המוכר

תאריך החתימה

תאריך 30.04.2025

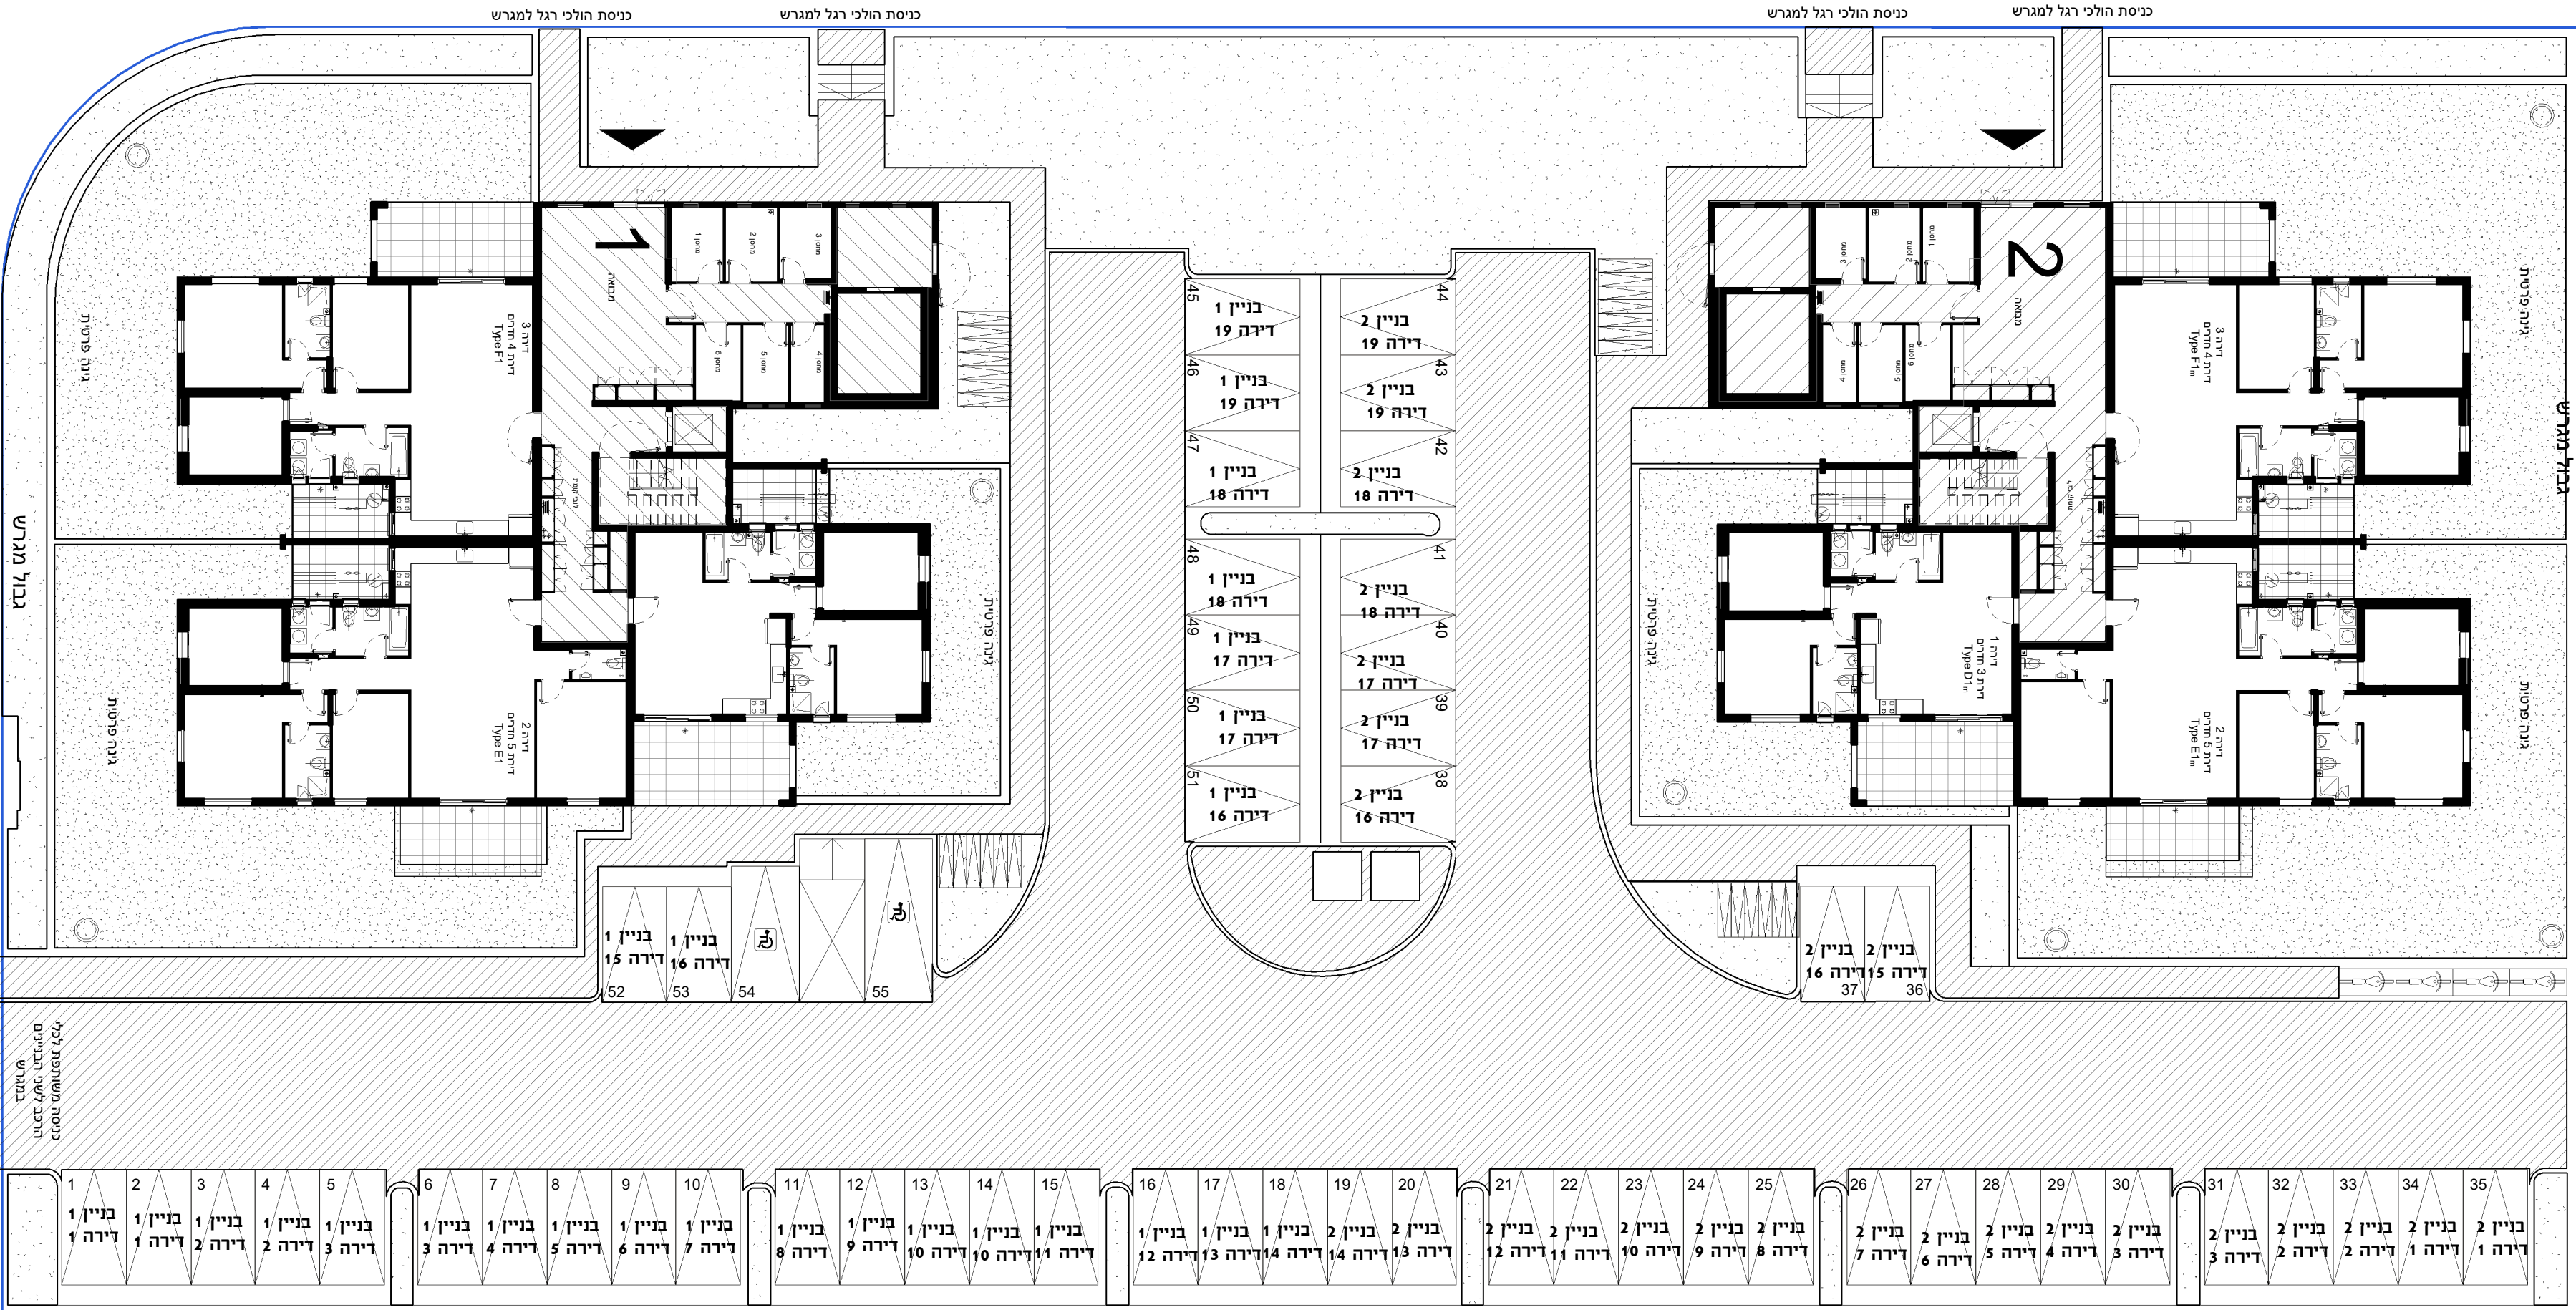



אפיקי נחל -
אופקים

מגרשים 1341
בניין 3-4
קומה 00

הערות:

* ראה הערות נוספות בתחילת חוברת תכנית המכר
* ראה מקרא בתחילת חוברת תכניות מכר



מותנה בקבלת היתר בנייה

1 : 200 קנ"מ

חתימת הרוכש

חתימת המוכר

תאריך החתימה

30.04.2025	תאריך
------------	-------

תאריך

